
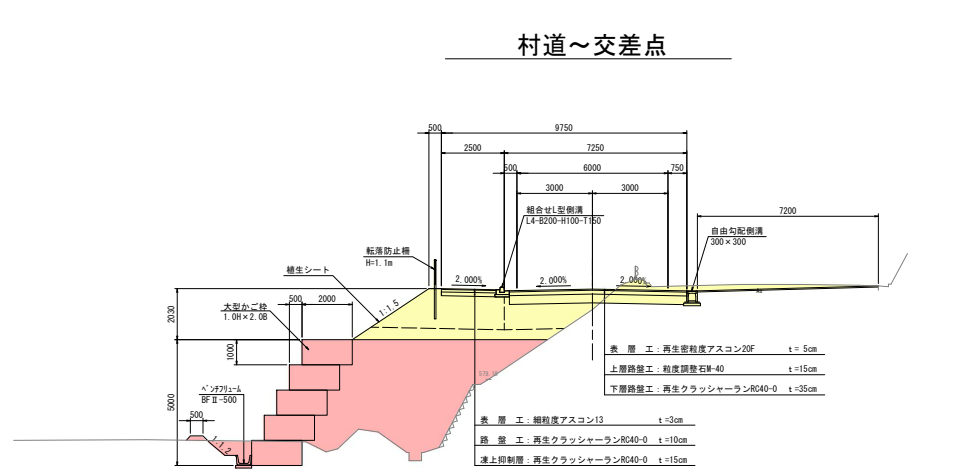
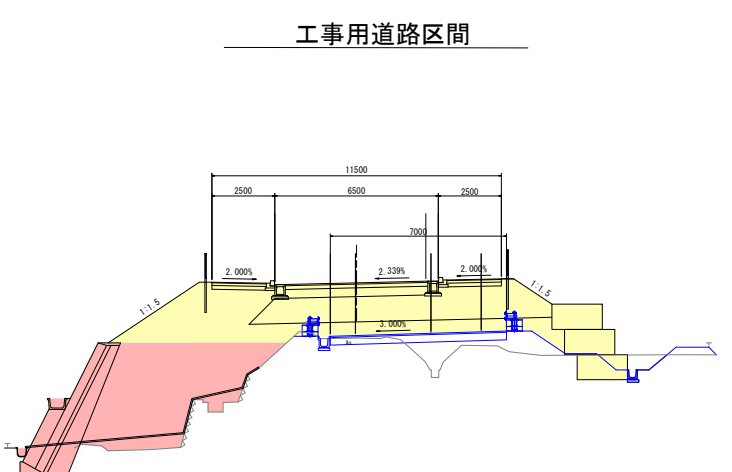
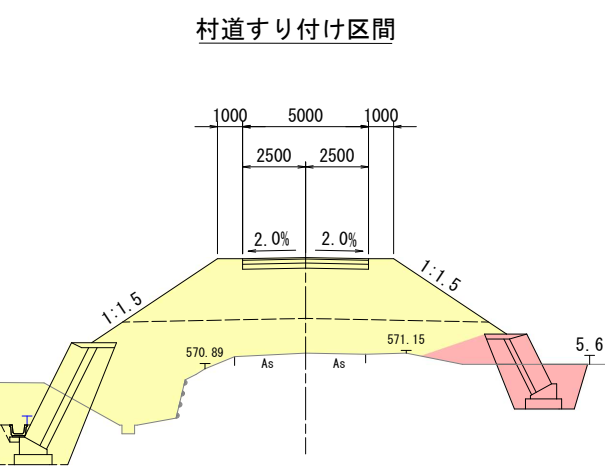
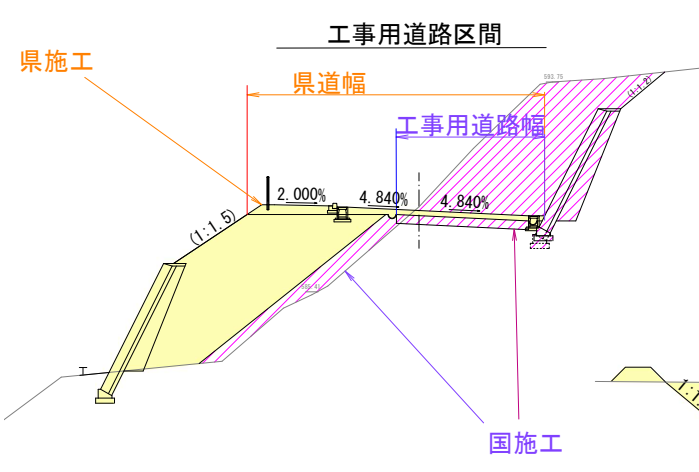


社会資本整備総合交付金(広域連携)事業 (主)下条米川飯田線 下平~富田

平面図 1:1000

事業区間

L=1.6km W=5.5 (9.25) m
W=6.0 (9.75) m

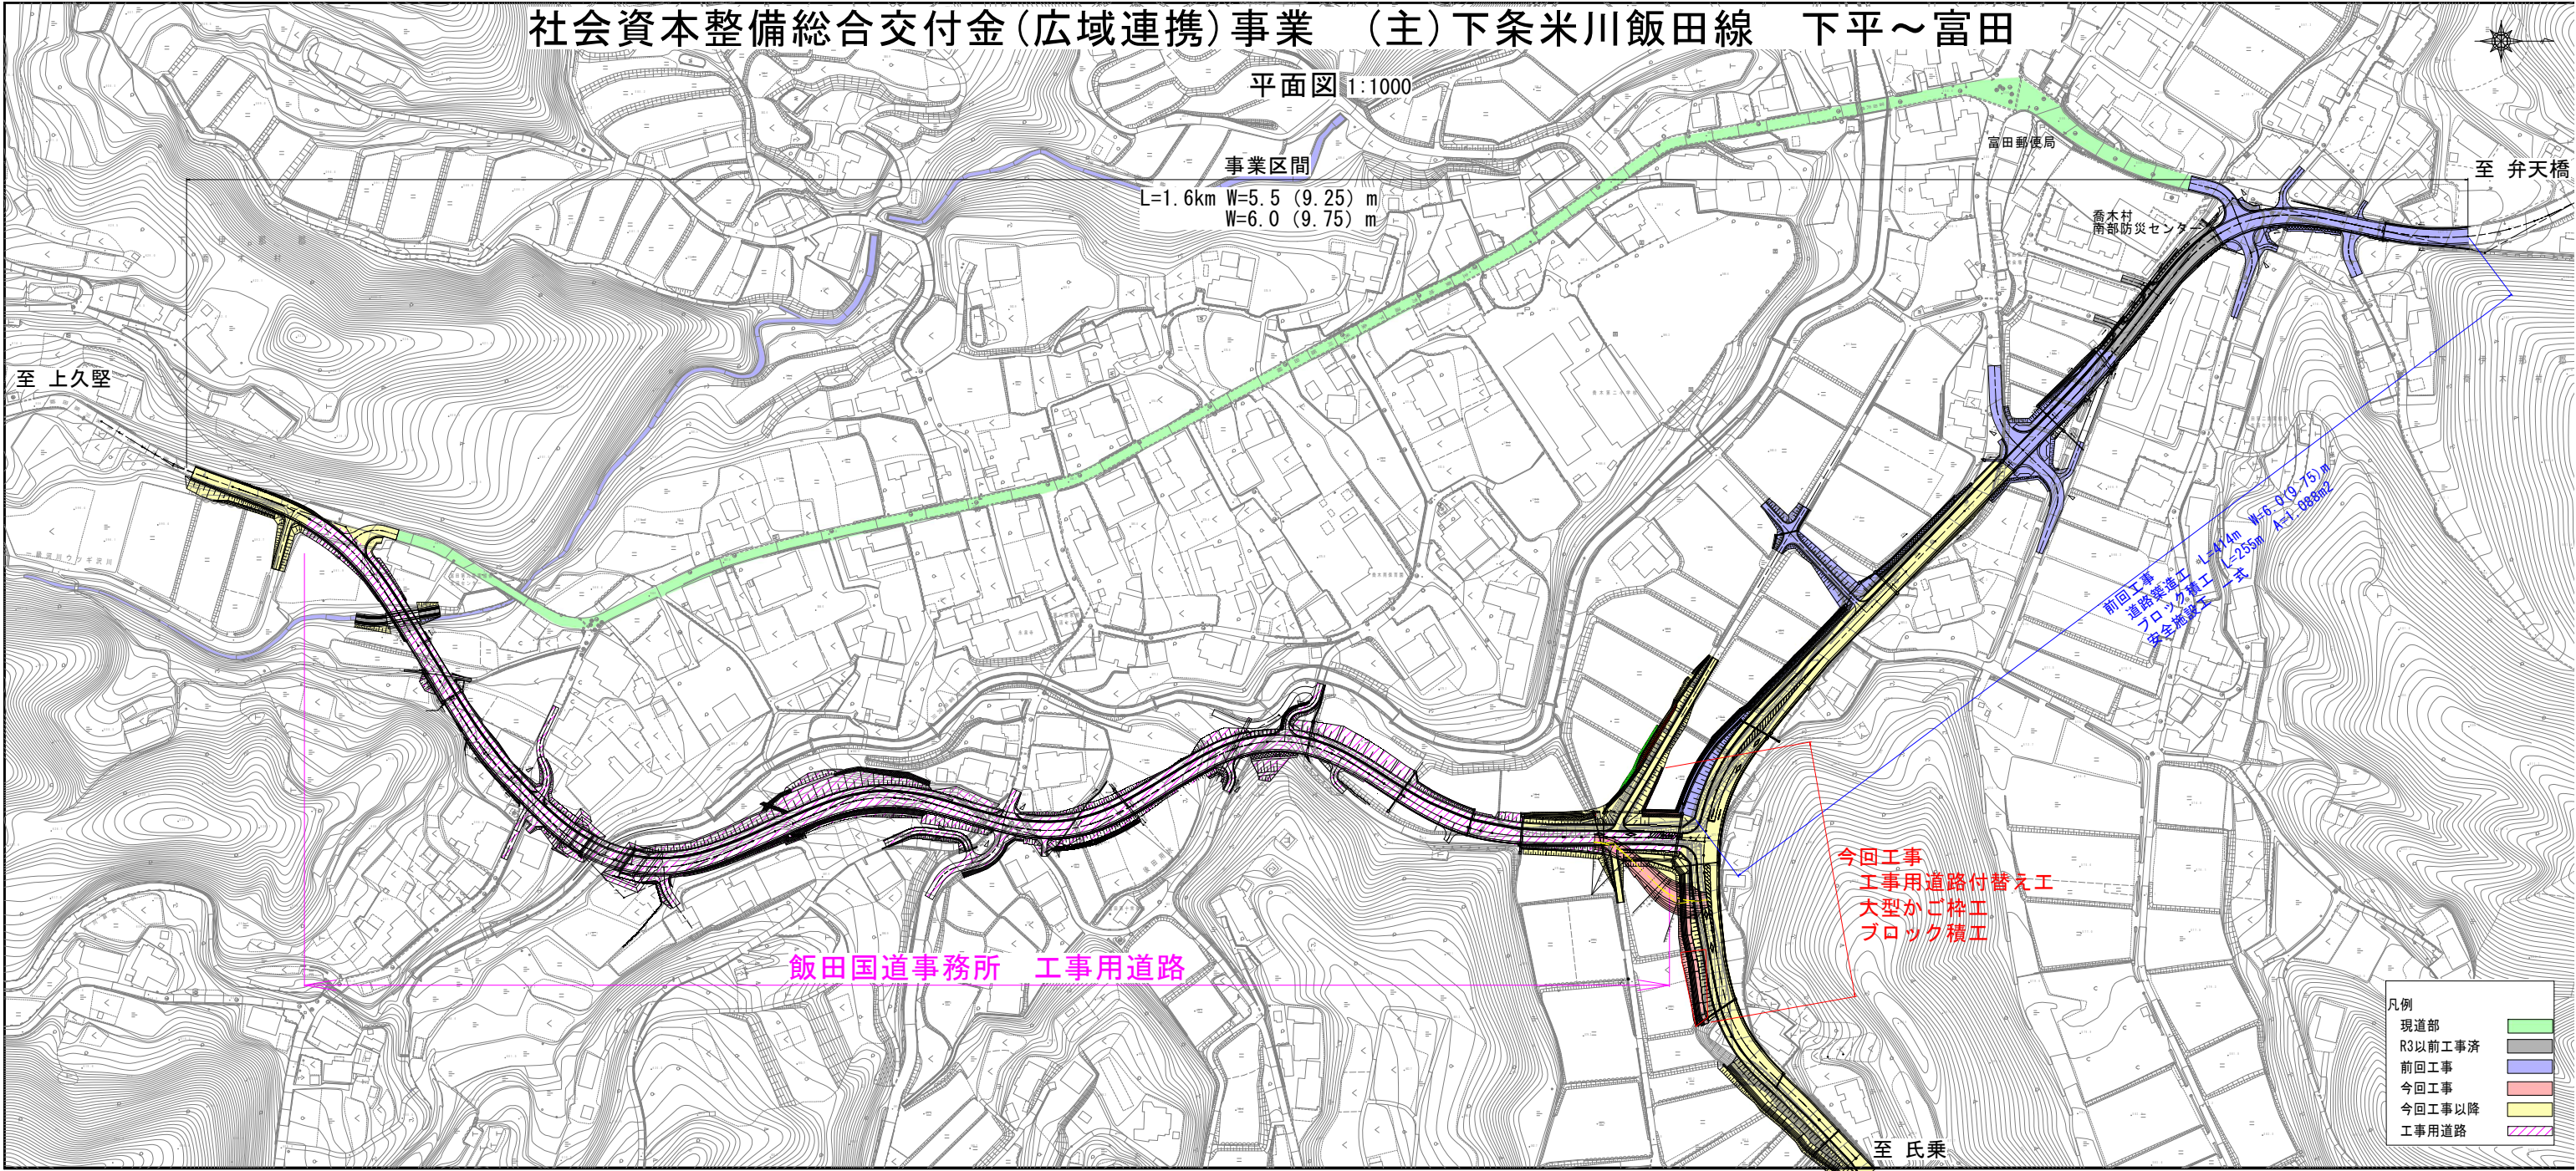

工事概要

工事名 令和4年度 社会資本整備総合交付金(広域連携) 工事
工事場所 (主)下条米川飯田線 飯田市～下伊那郡喬木村 下平～富田
工期 (自) 令和5年 2月17日
 (至) 令和5年11月13日
作業時間 8:00～17:00 (但し作業状況により変更があります)
工事概要 工事延長 115 m
 道路土工 1 式
 大型かご枠工 1 式
 ブロック積工 1 式
 工事用道路工 1 式

発注者 長野県 飯田建設事務所
関連事業課
電話 0265-23-1111(内線2677)
 直通 0265-53-0496

受注者 野島建設株式会社
電話 0265-33-2013
現場代理人 兼 監理技術者 澤田 喜美雄
携帯電話 090-1869-6596

【工程表】


工程	5月		6月		7月		8月		9月		10月		11月			
	日	10	20	31	10	20	30	10	20	31	10	20	31	10	20	30
準備工																
道路土工																
大型かご枠工																
ブロック積工																
工事用道路工																
仮設工																
後片付け																

※ 工事で村道7号線に影響(片側交通止)が出る事は、工事用道路の舗装時の1～2週間程度です。

位置図



平面図

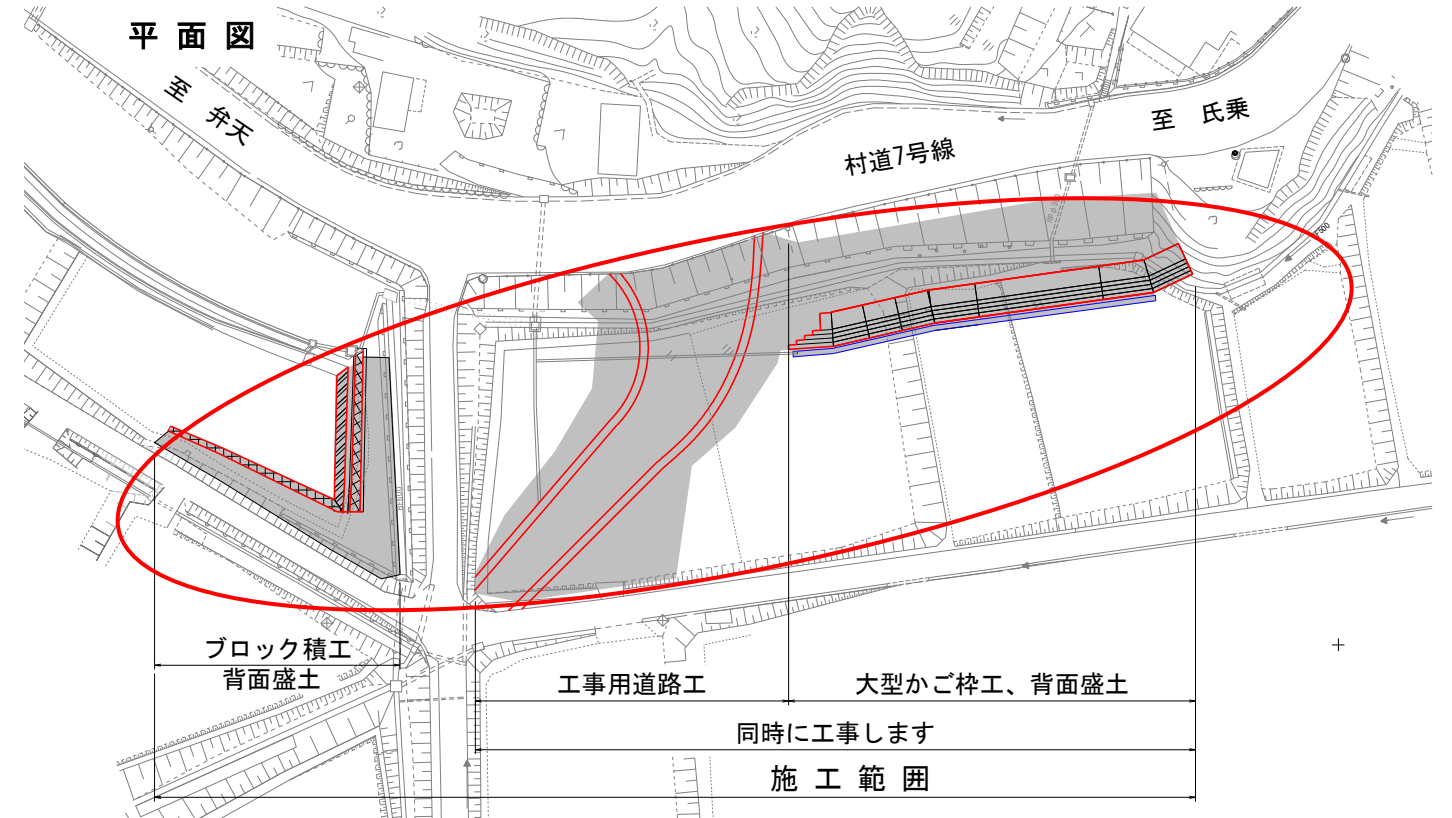

断面図

