029

# 喬木村道路台帳平面図

（台帳図）

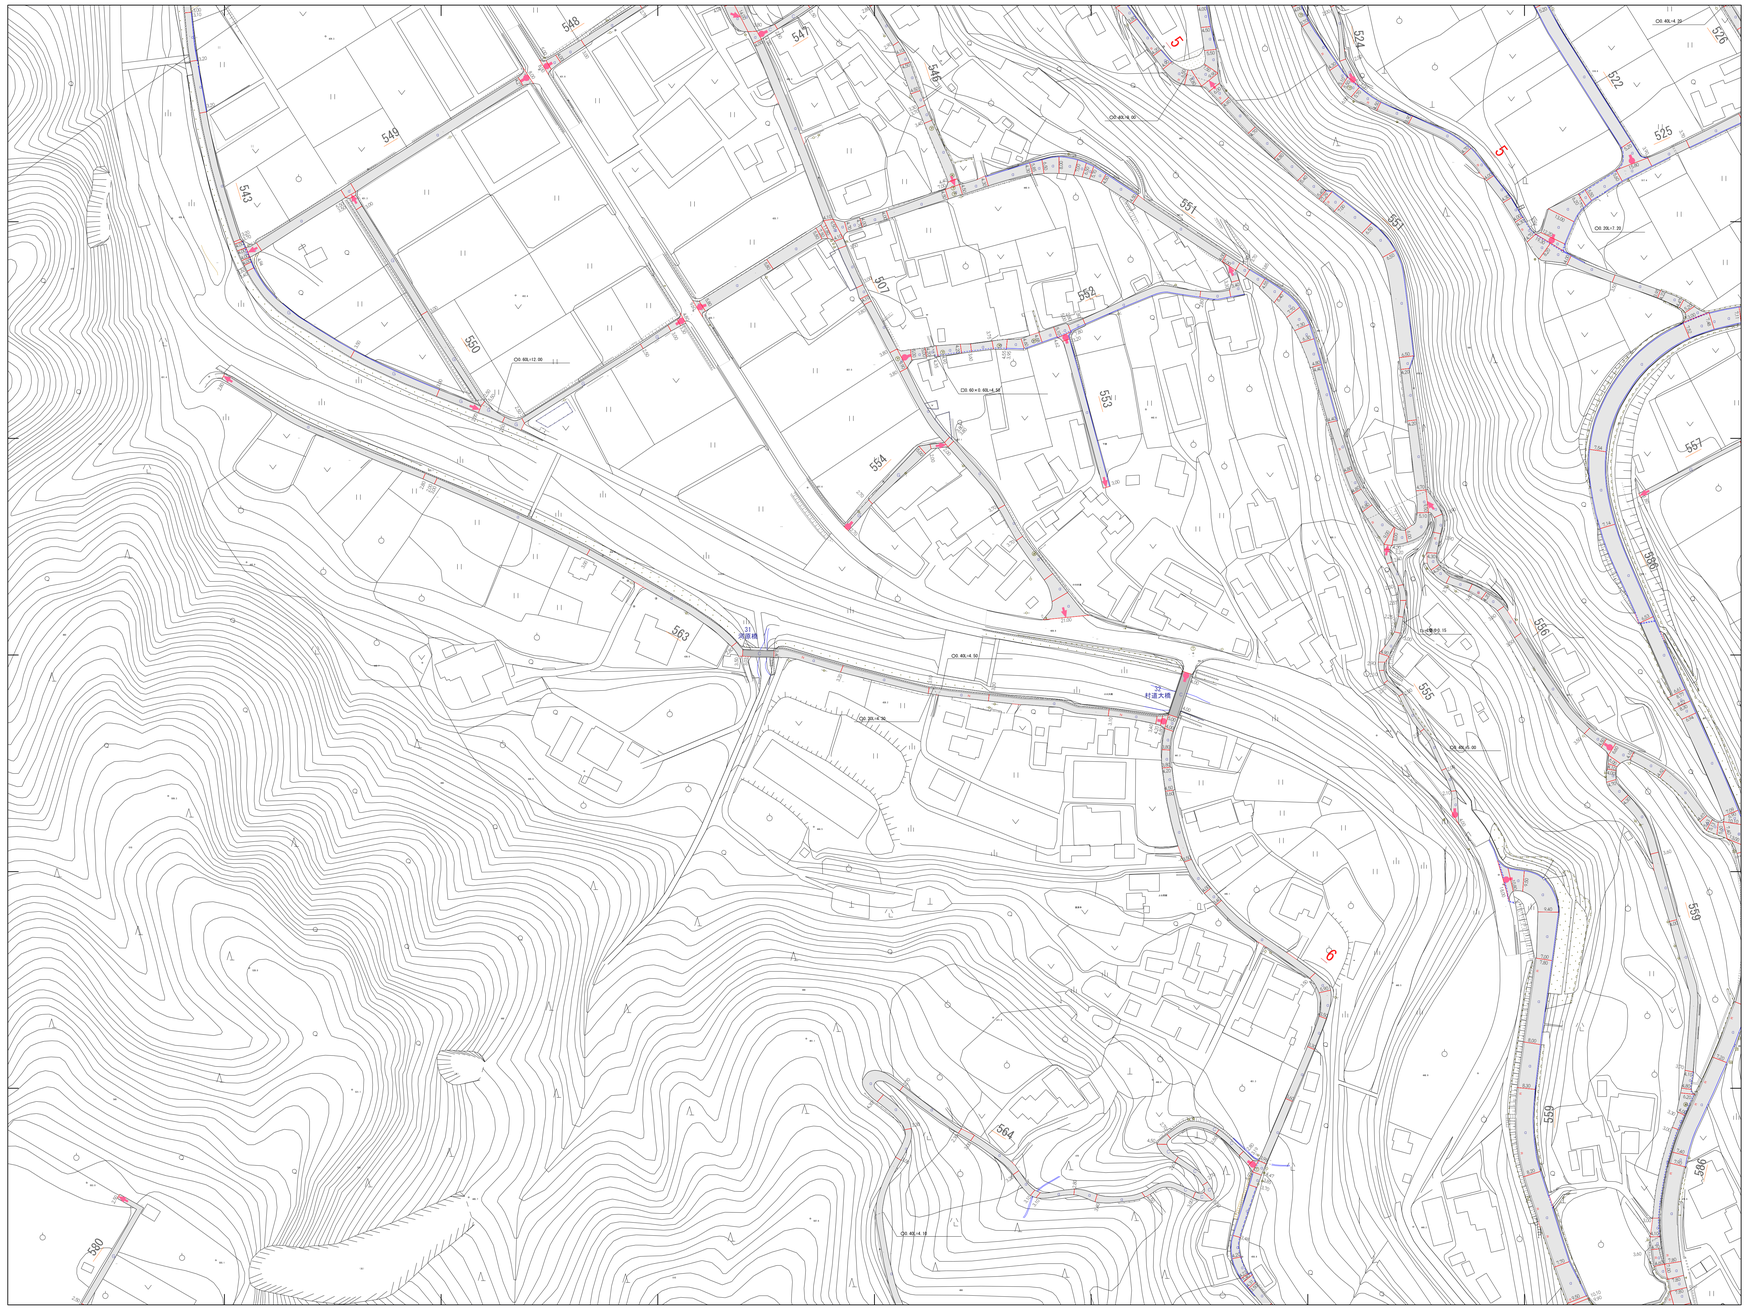


概見図

029

| | | |
|---|---|---|
| 017 | 018 | 019 |
| 028 | 029 | 030 |
| 040 | 041 | 042 |

記号

1. 撮影　昭和58年4月
2. 調整　昭和59年2月ステコメーター、ステレオプロッターA8

座標系 第Ⅷ系
等高線間隔 1m
基準面 T.P

1/1,000
0m　50m　100m　150m　200m

計画機関　喬木村
作業機関　朝日航洋株式会社

029