喬木村道路台帳平面図

（台帳図）

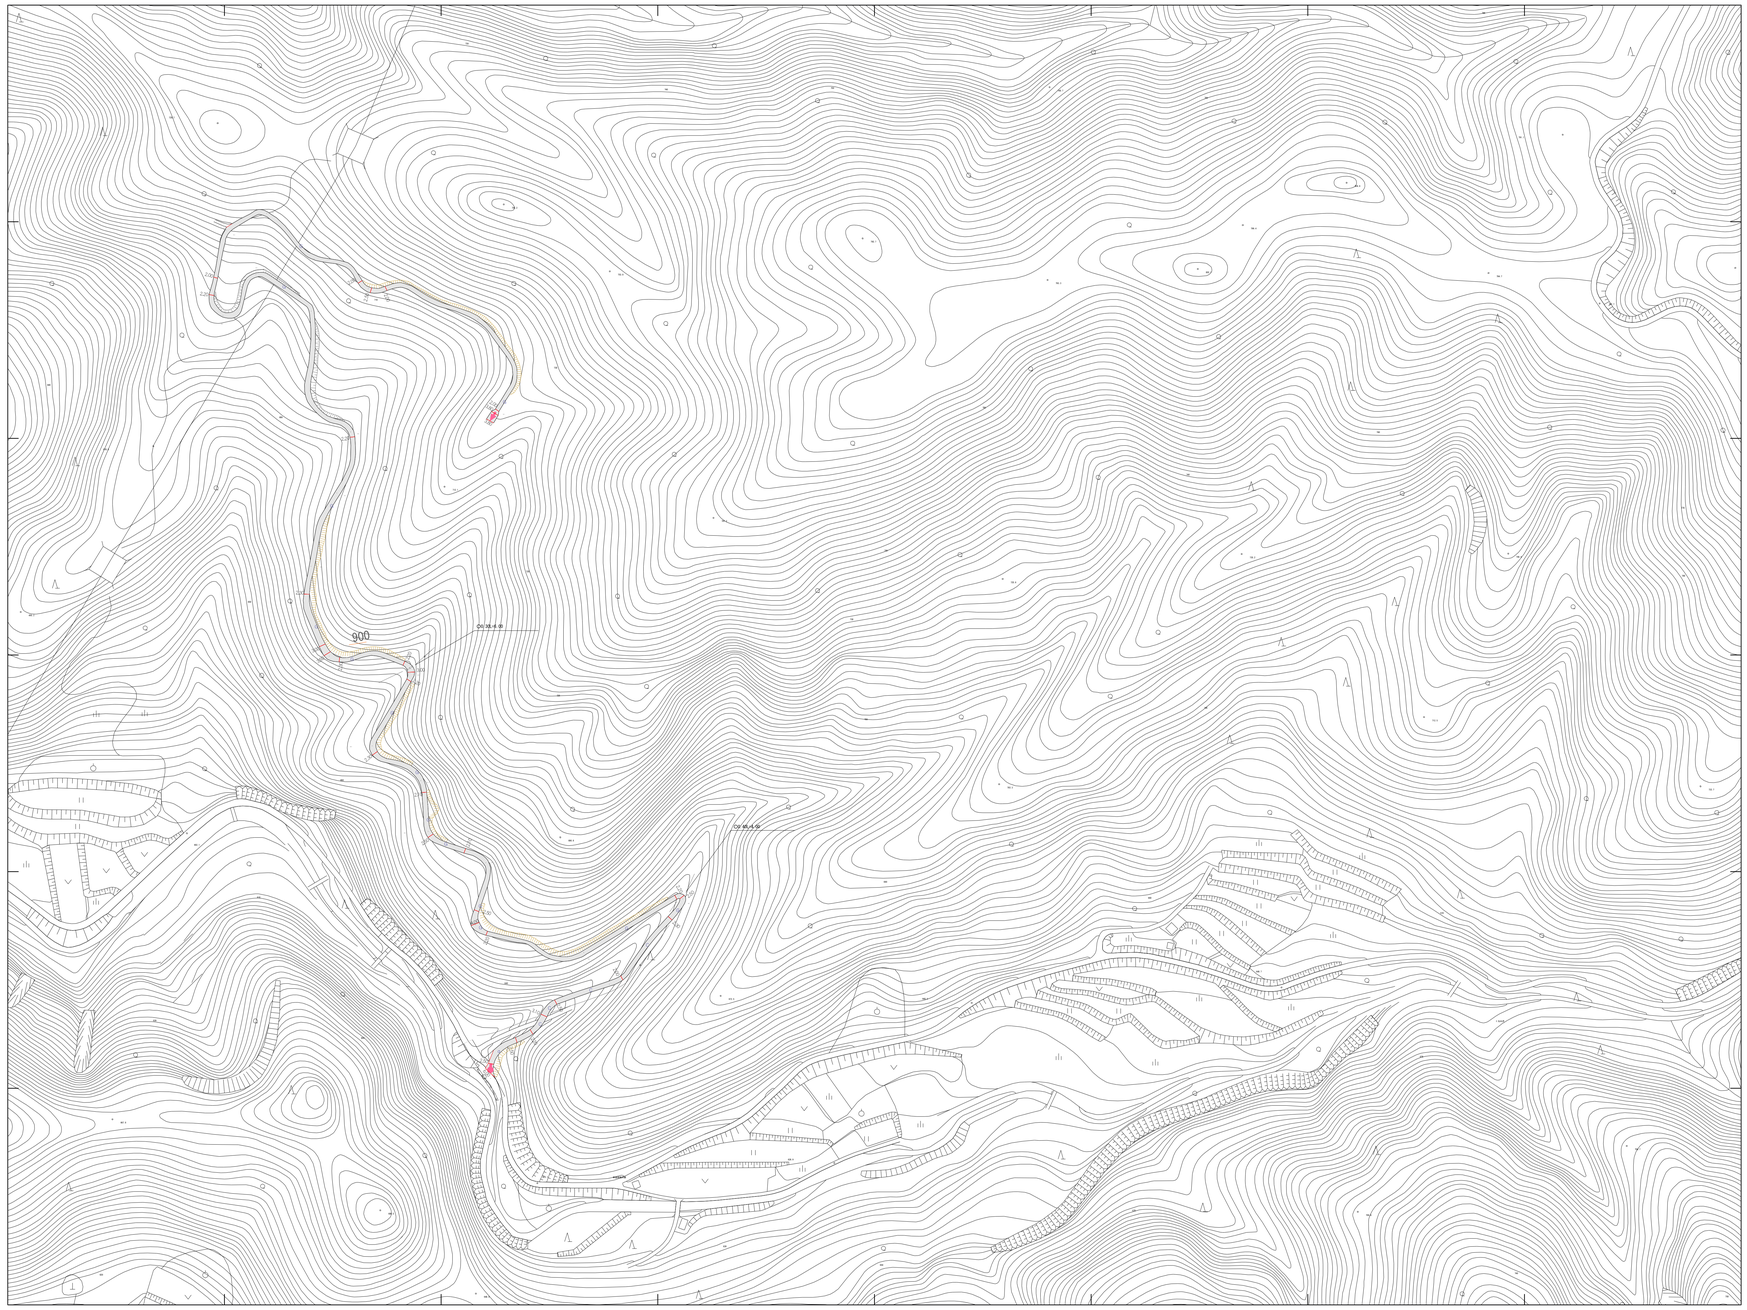

概見図

068

054	055	056
067	068	069
081	082	083

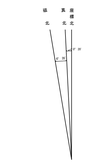

記号

1. 撮影　昭和58年4月
2. 調整　昭和59年2月ステコメーター、ステレオプロッターA8

座標系　第Ⅸ系
等高線間隔　1m
基準面　T.P

1/1,000

0m　50m　100m　150m　200m

計画機関　喬　木　村
作業機関　朝日航洋株式会社