喬木村道路台帳平面図

（台帳図）

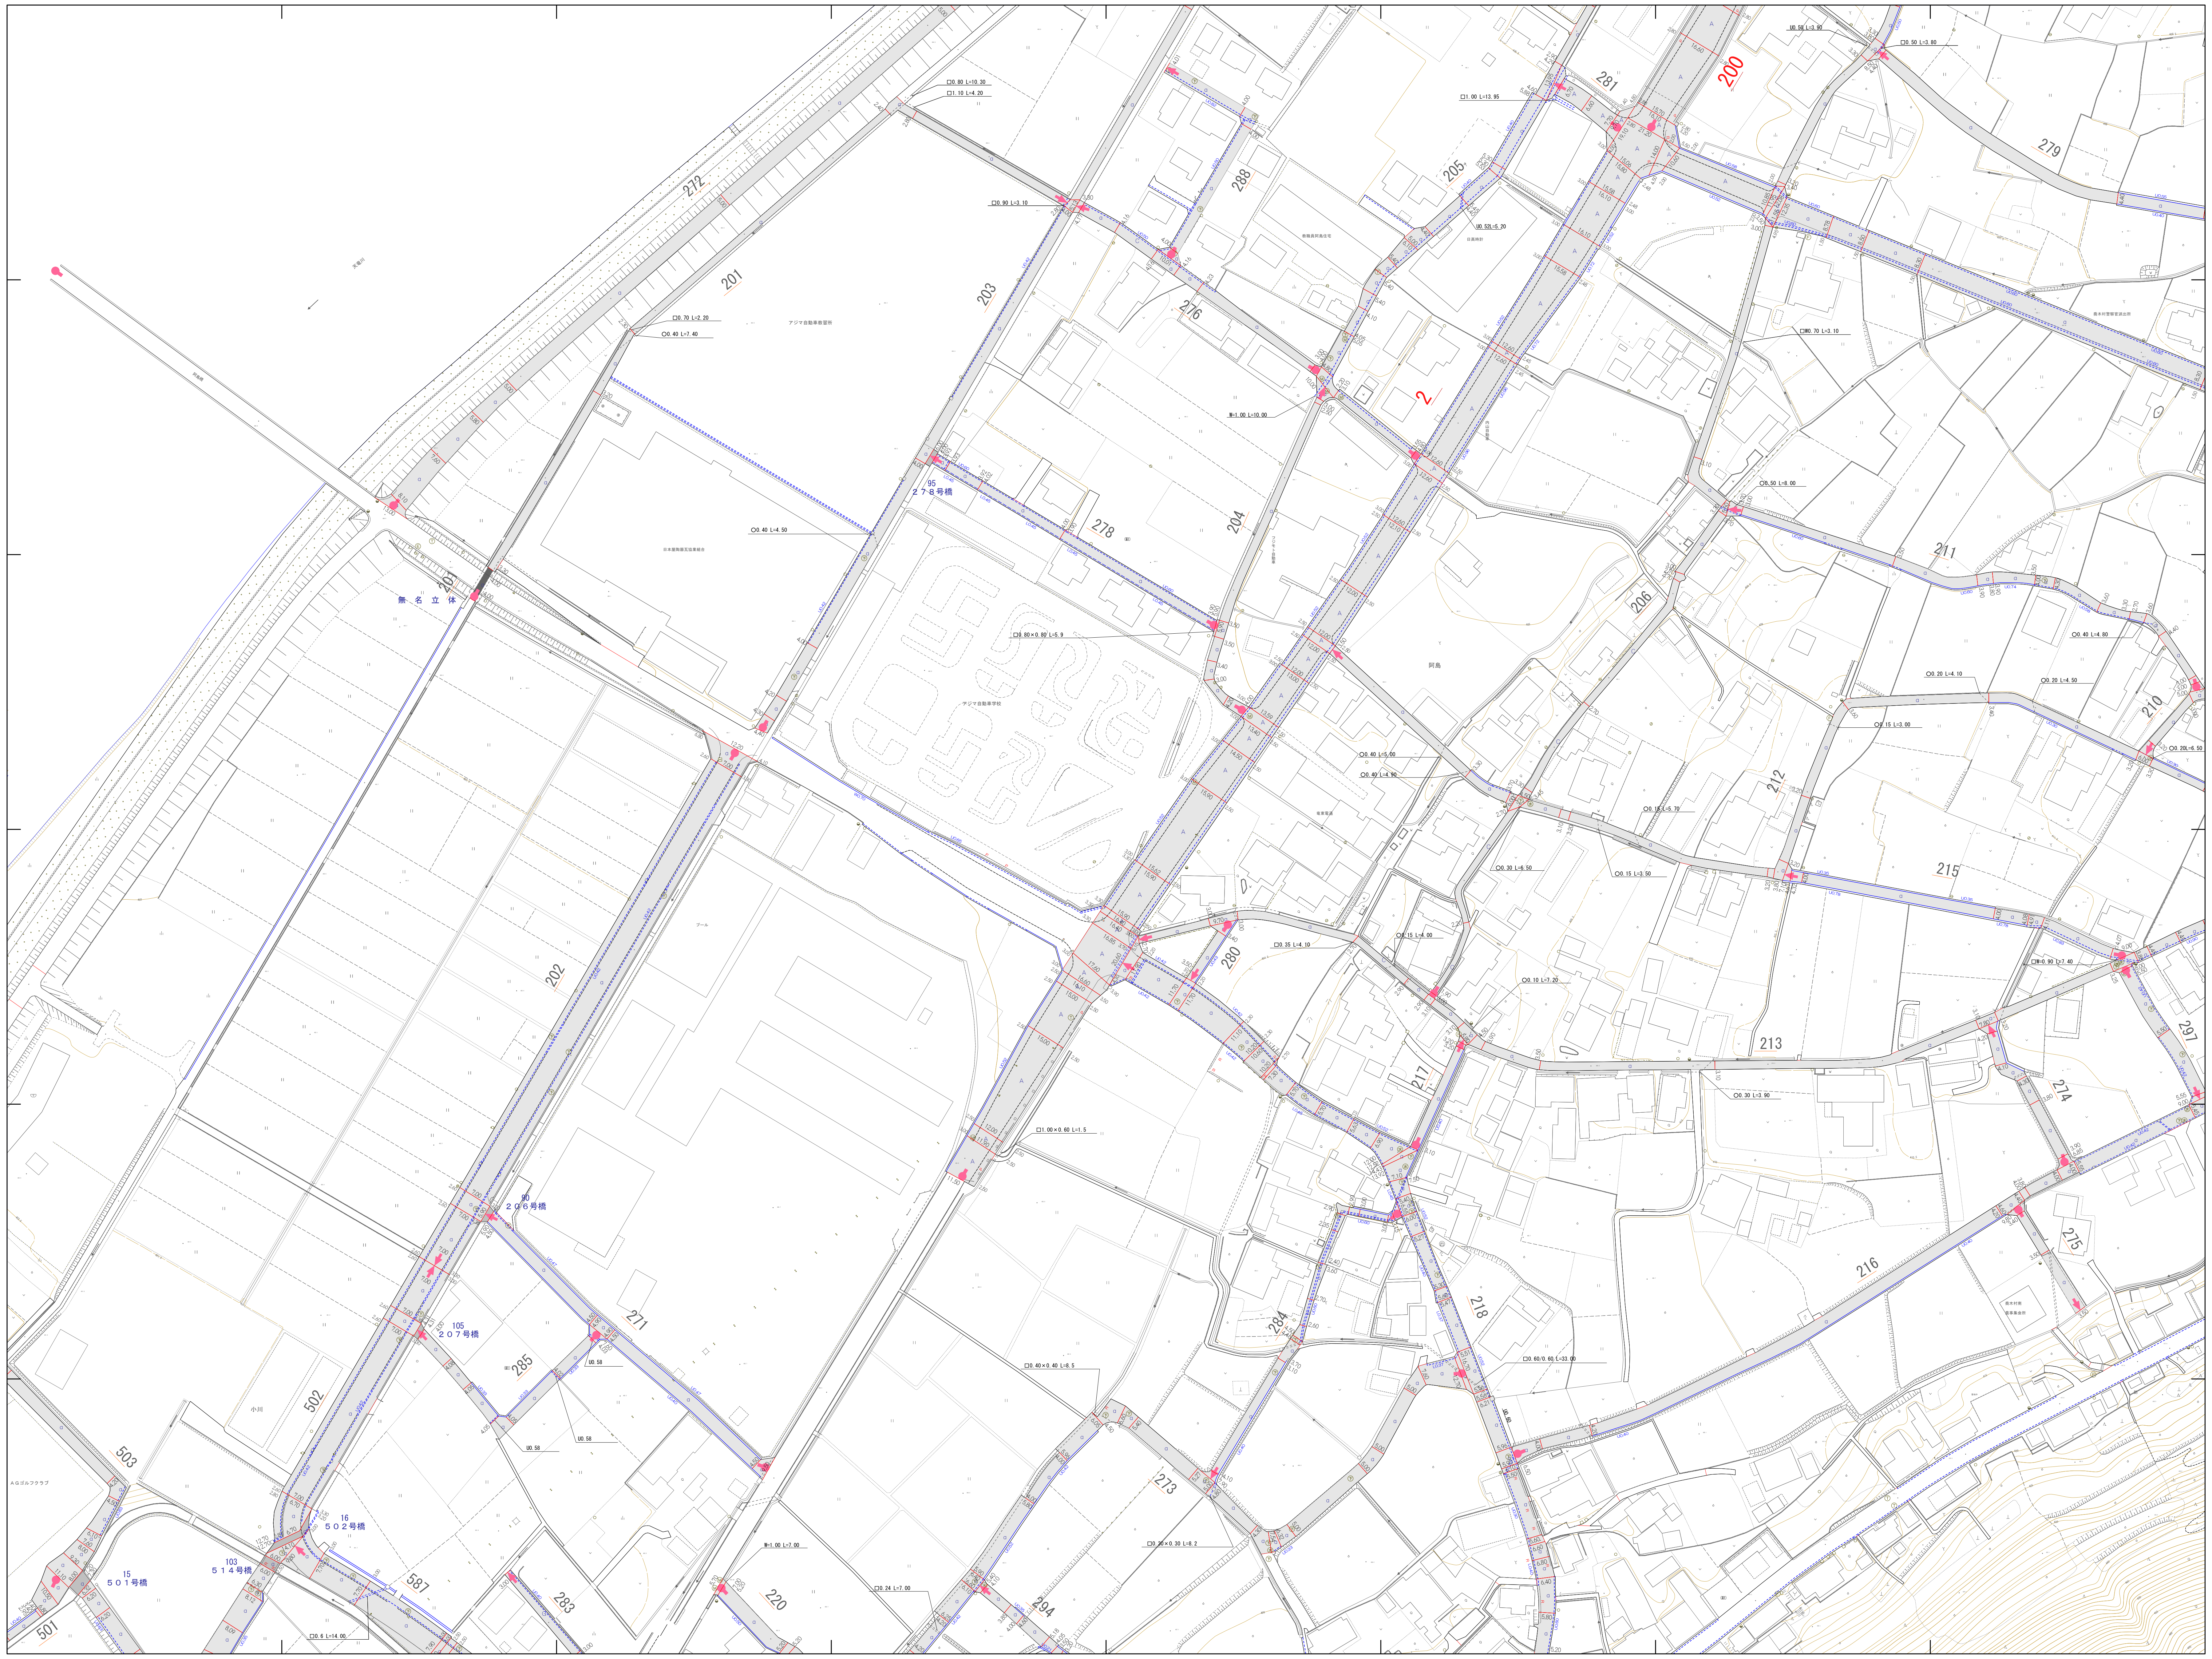
272
201
203
288
205
281
200
279
276
2
278
95
２７６号橋
無名立体
204
206
211
210
212
215
280
213
297
217
274
202
90
２０６号橋
105
２０７号橋
271
216
275
218
284
273
285
502
503
16
５０２号橋
103
５１４号橋
13
５０１号橋
501
587
283
220
294

概見図

006

	002	003
005	006	007
010	011	012

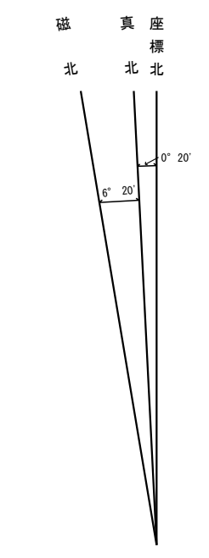
磁北
真北
座標北
0° 20'
6° 20'

記　号

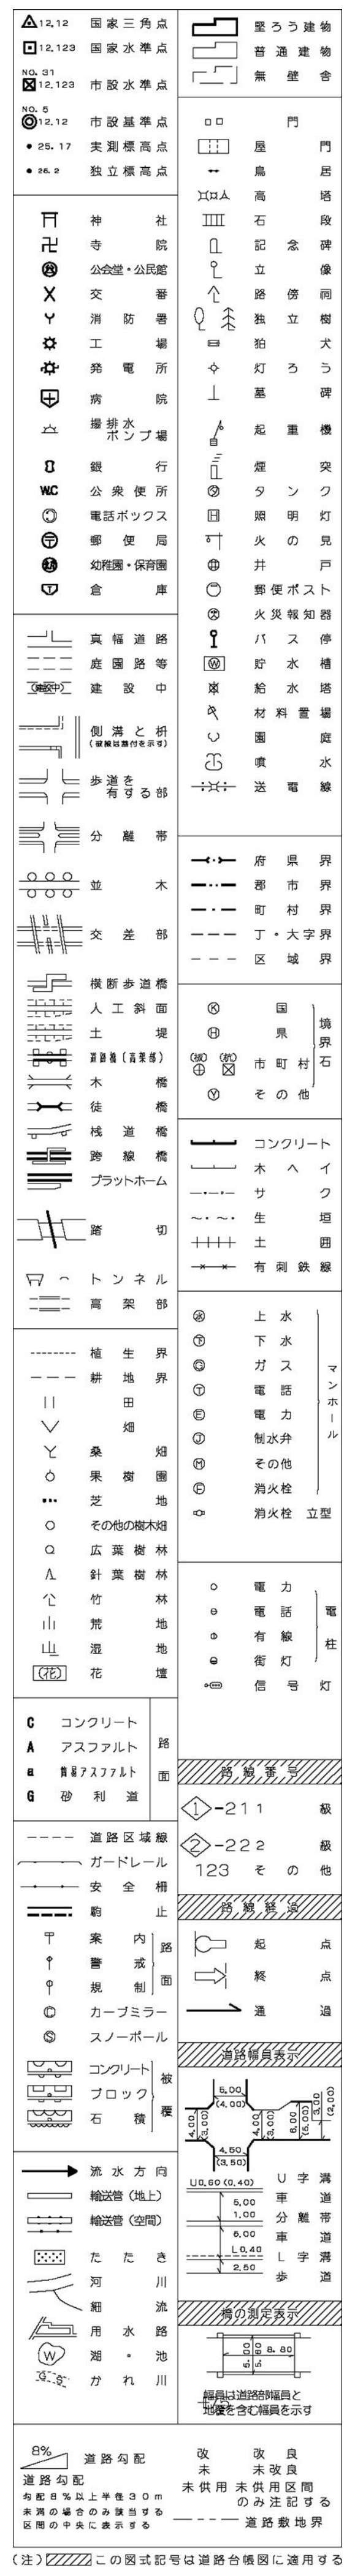

1. 撮影　昭和58年4月
2. 調整　昭和59年2月ステコメーター、ステレオプロッターA8

座 標 系 第Ⅷ系
等高線間隔 1ｍ
基 準 面 Ｔ．Ｐ

1/1,000

0m
50m
100m
150m
200m

計画機関　喬　木　村
作業機関　朝 日 航 洋 株 式 会 社