喬木村道路台帳平面図

（台帳図）

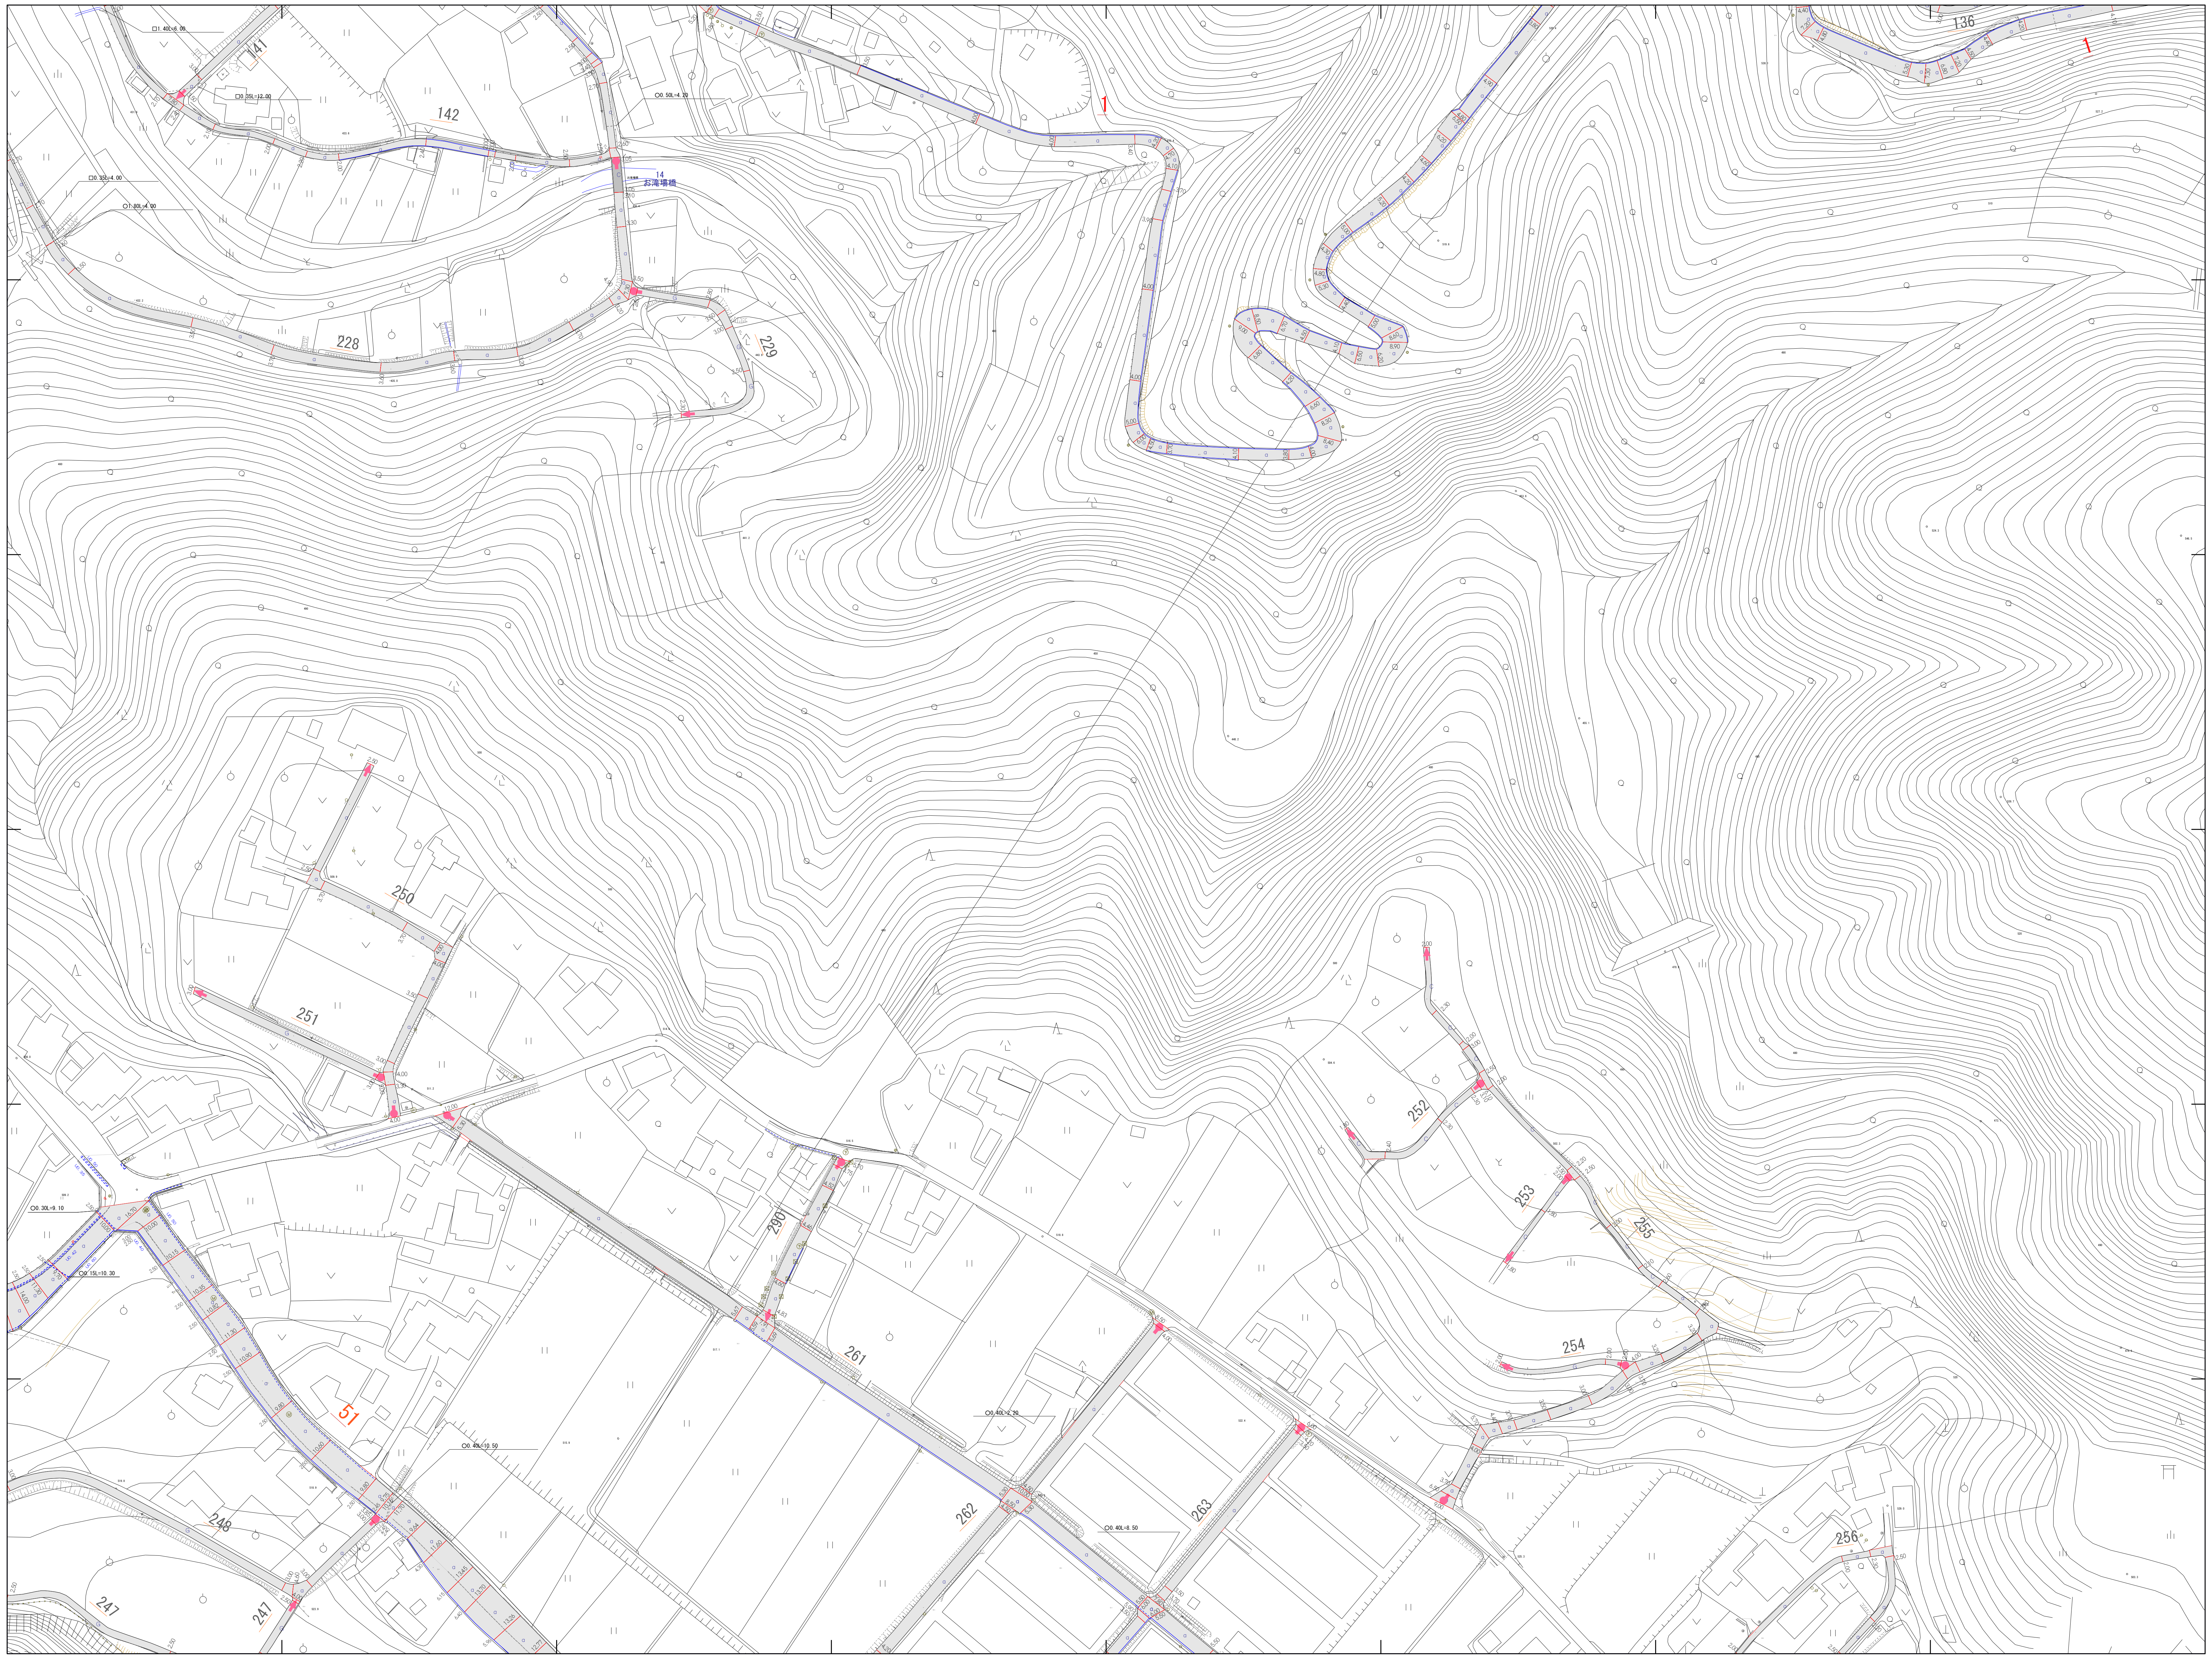
141
142
228
229
136
250
251
252
253
254
255
256
261
262
263
290
247
248
51
お滝地橋

概見図

013

007	008	009
012	013	014
018	019	020

記　号

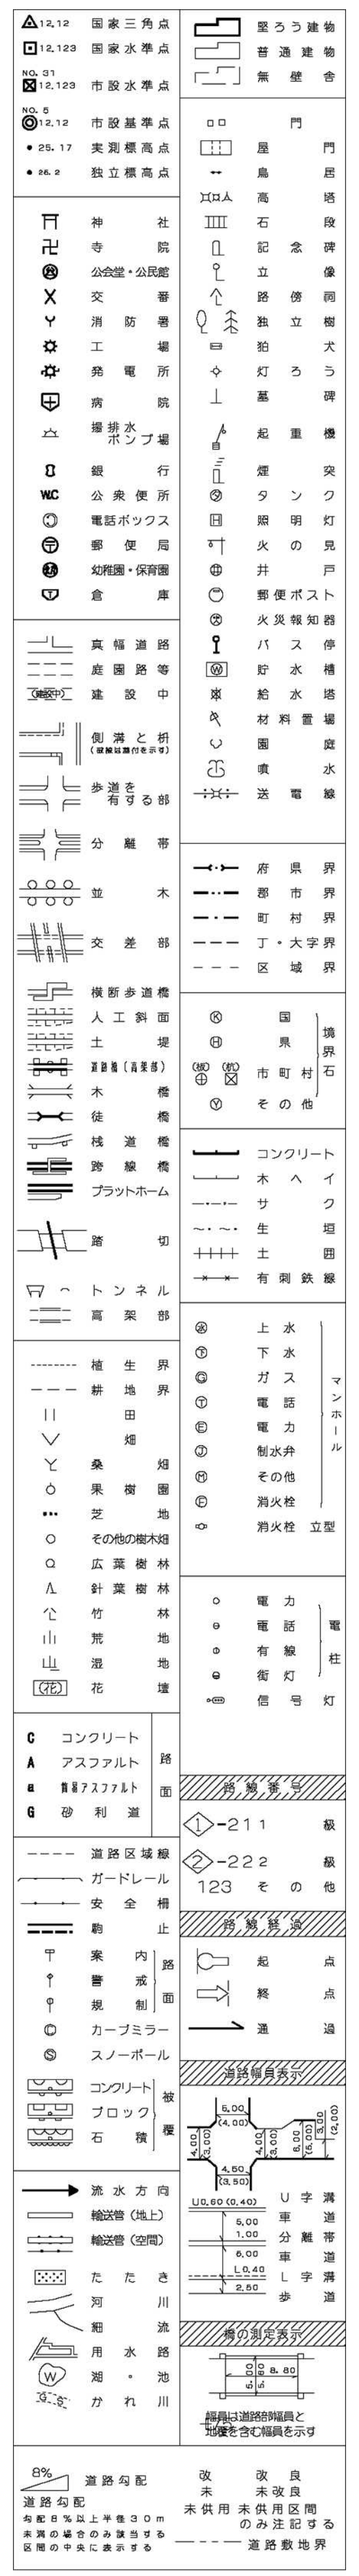

（注）▨ この図式記号は道路台帳図に適用する

1. 撮影　昭和58年4月
2. 調整　昭和59年2月ステコメーター、ステレオプロッターA8

座　標　系　第Ⅷ系
等高線間隔　１ｍ
基　準　面　Ｔ．Ｐ

1/1,000

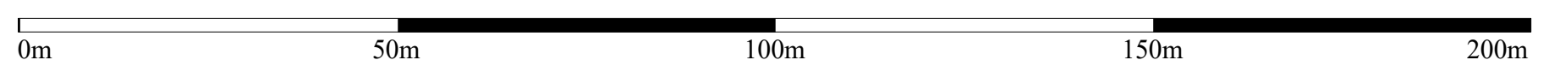
0m
50m
100m
150m
200m

計画機関　喬　木　村
作業機関　朝日航洋株式会社