080

喬木村道路台帳平面図

（台帳図）

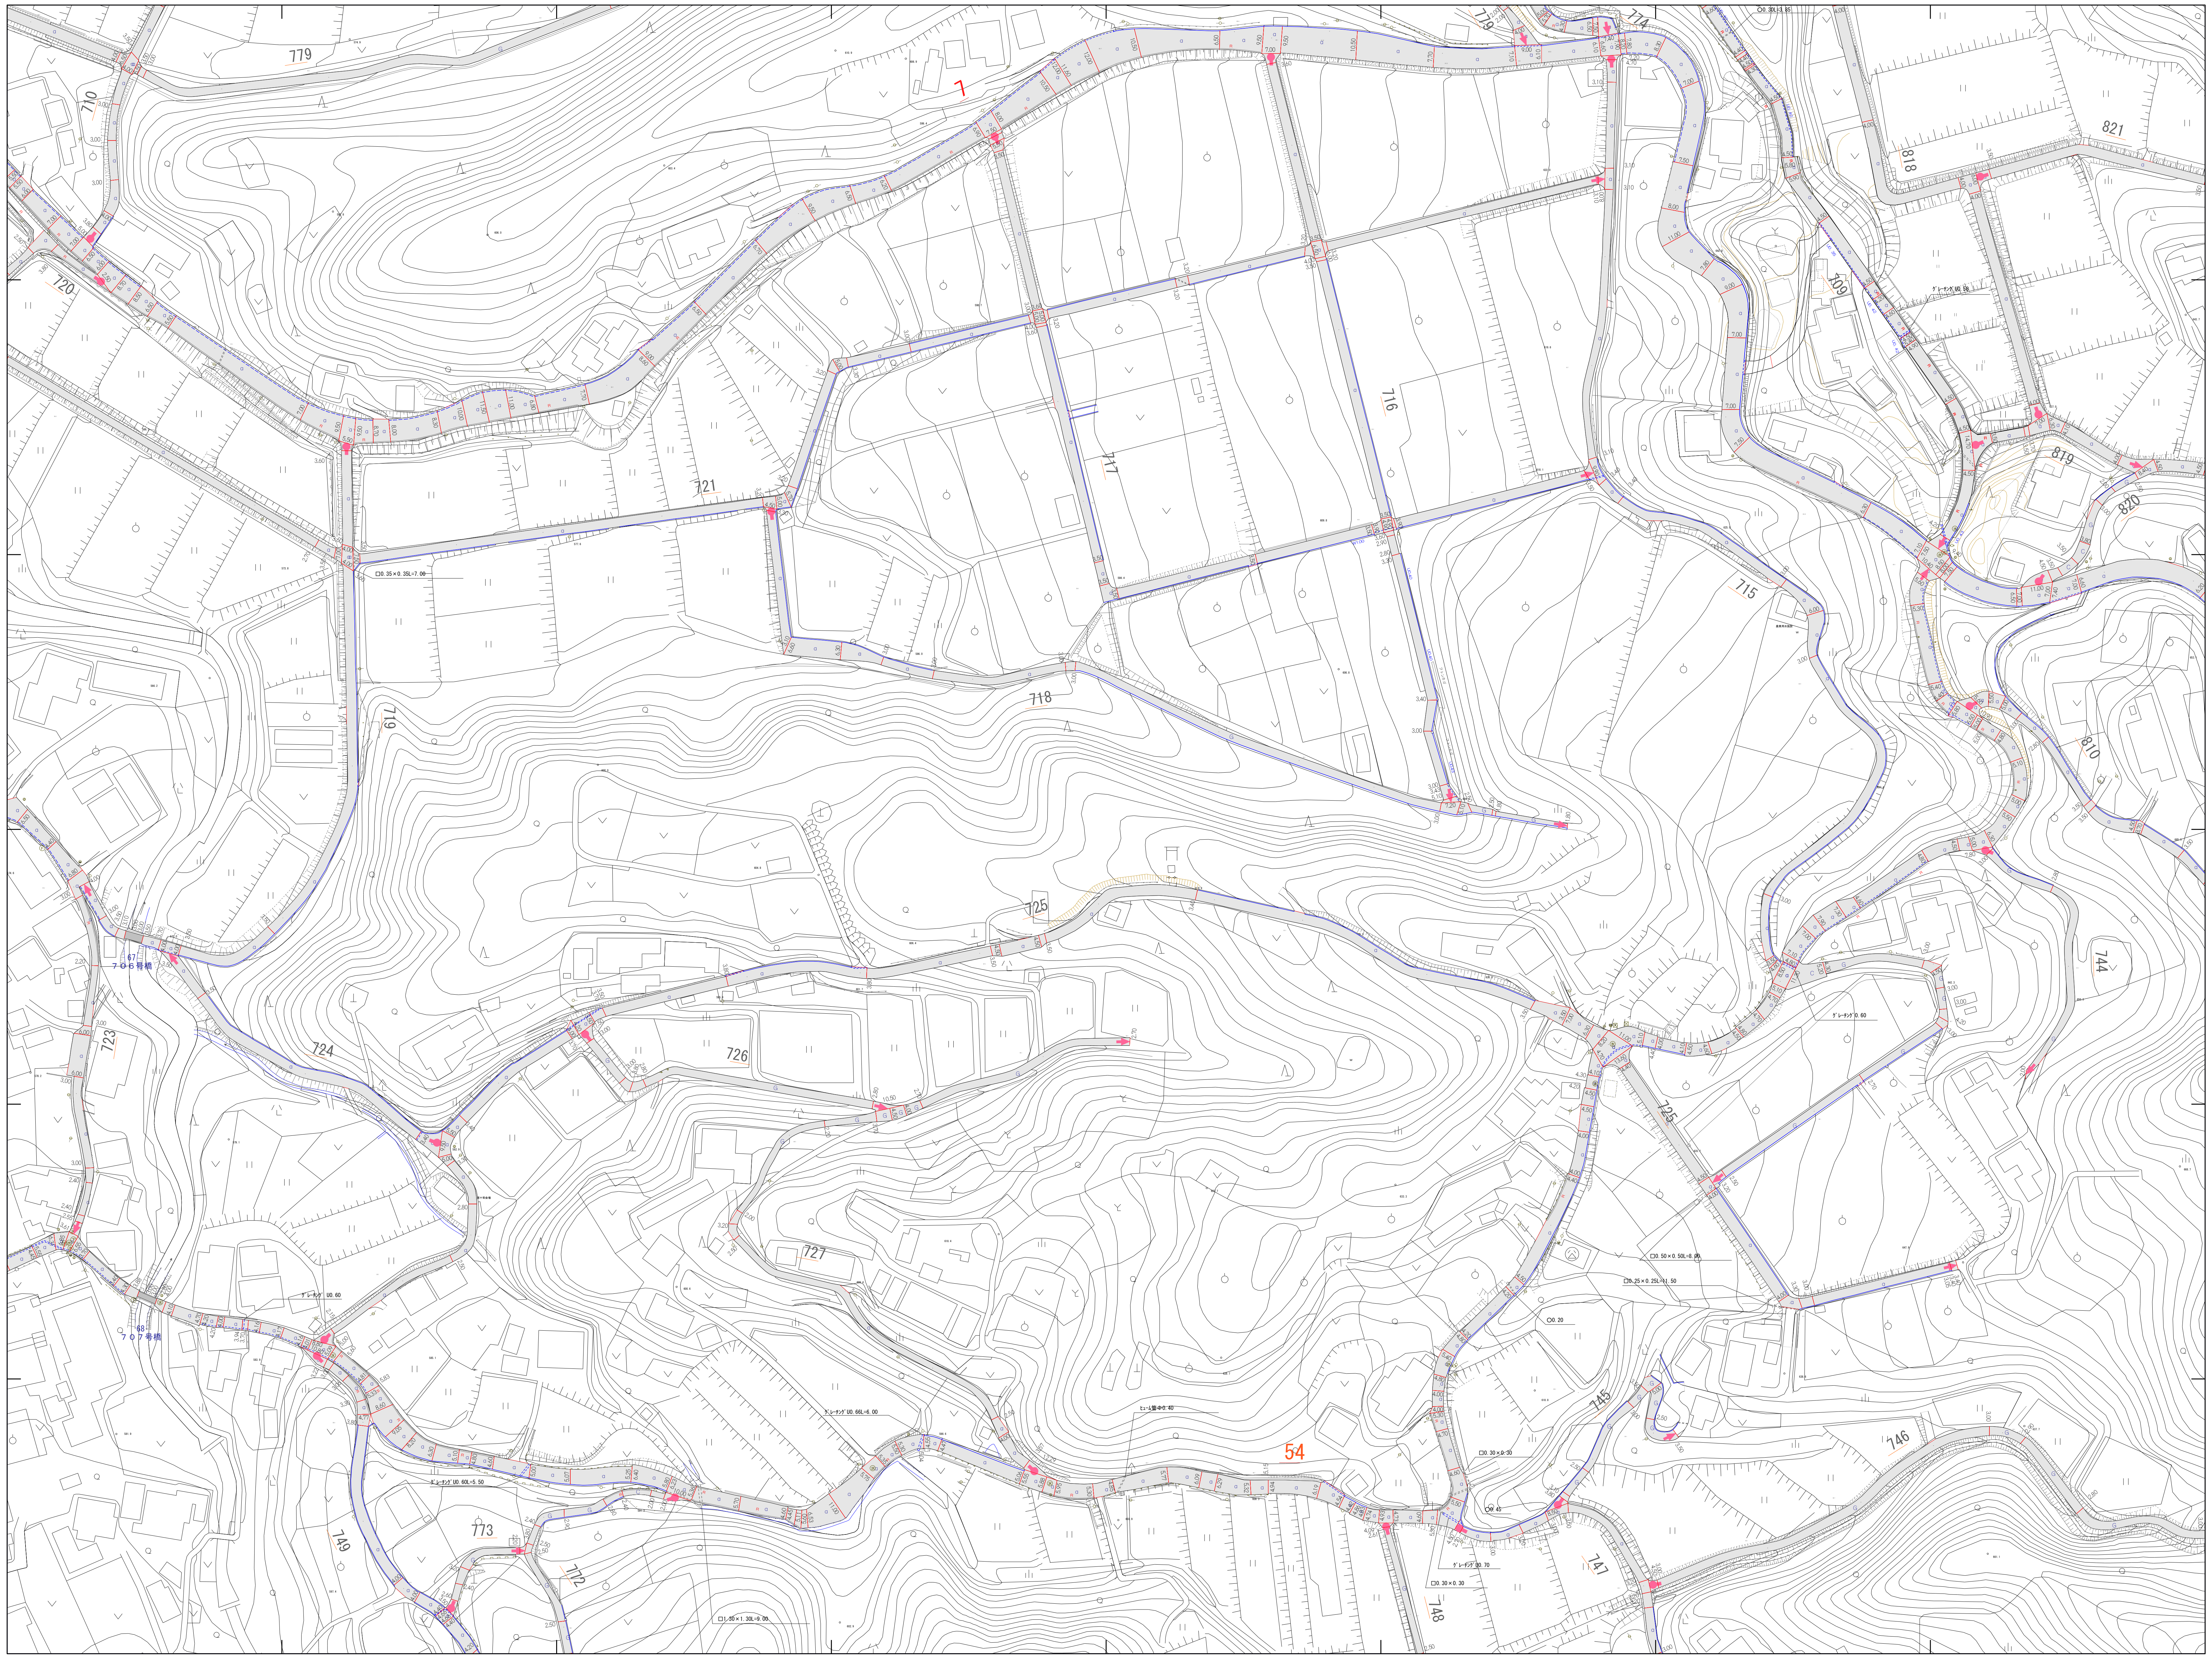
779
710
720
721
717
716
714
778
818
821
809
819
820
715
810
719
718
725
744
723
724
726
727
745
746
747
748
749
773
772
54
706号橋
707号橋

概見図

080

065	066	067
079	080	081
093	094	095

記　号

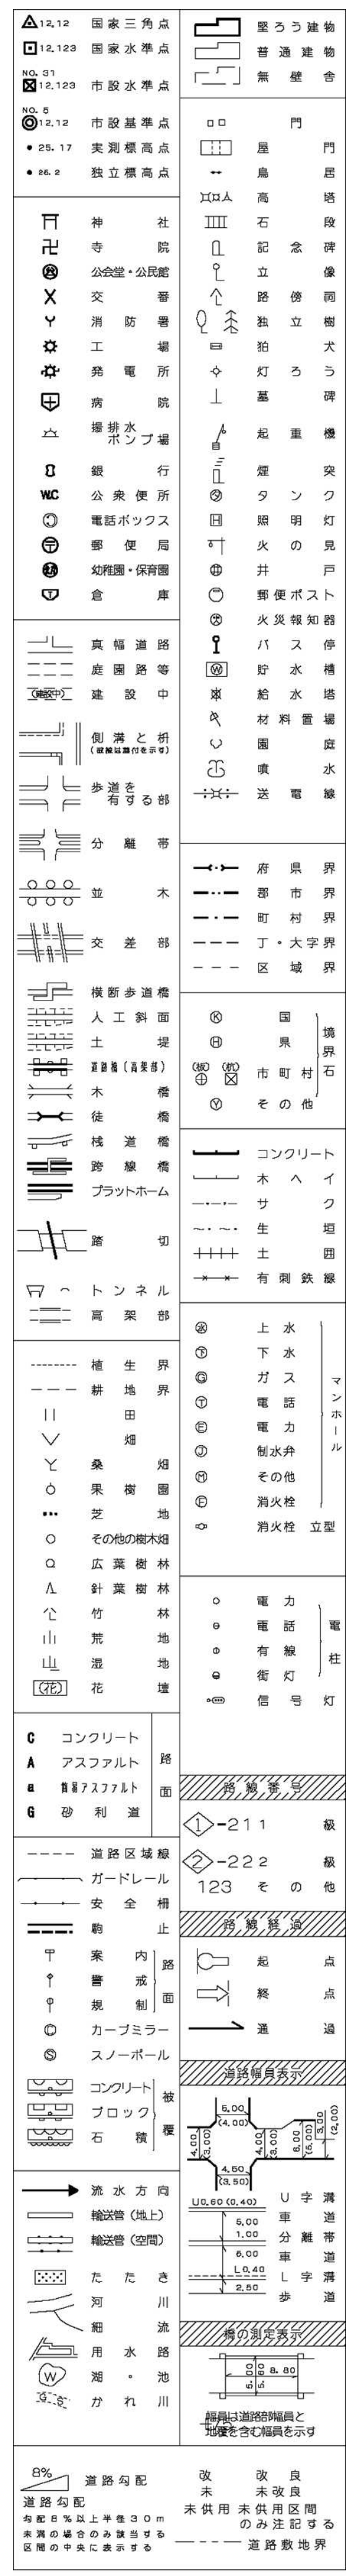
8%
道路勾配
道路勾配
勾配８％以上半径３０ｍ
未満の場合のみ該当する
区間の中央に表示する
改　改良
未　未改良
未供用　未供用区間
のみ注記する
道路敷地界

（注）▨ この図式記号は道路台帳図に適用する

1. 撮影　昭和58年4月
2. 調整　昭和59年2月ステコメーター、ステレオプロッターA8

座標系　第Ⅷ系
等高線間隔　１ｍ
基準面　Ｔ．Ｐ

1/1,000

0m　50m　100m　150m　200m

計画機関　喬　木　村
作業機関　朝日航洋株式会社

080